



LEVERANCIERSWEG BUITENPLAATS ELSWOUT Voorlopig Ontwerp 1:1000

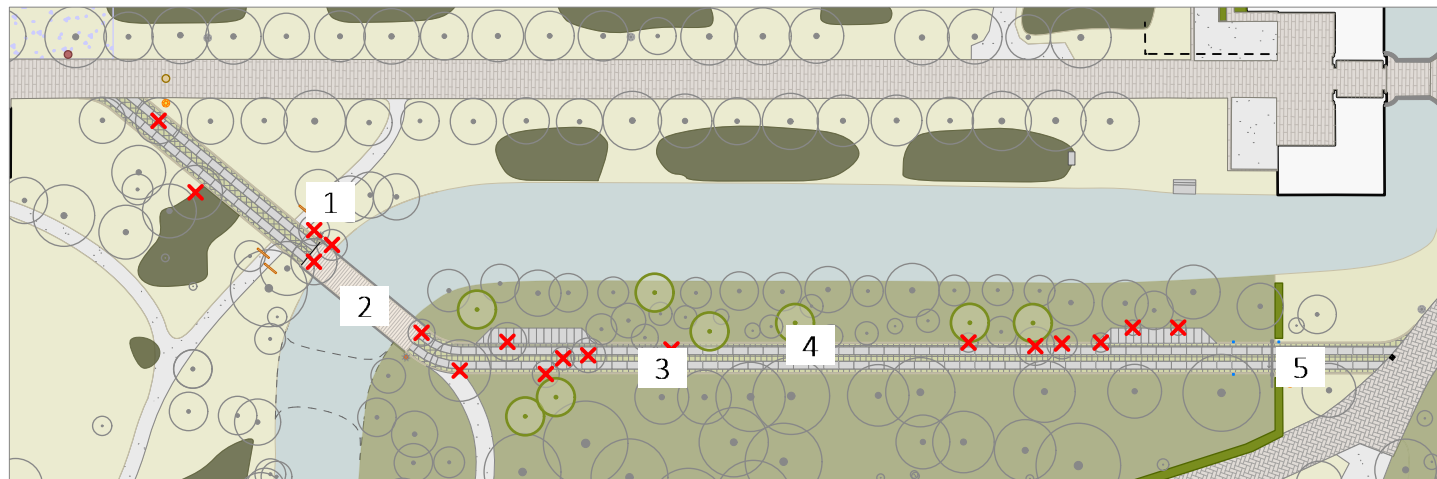

1: VOETGANGERSSLUIS

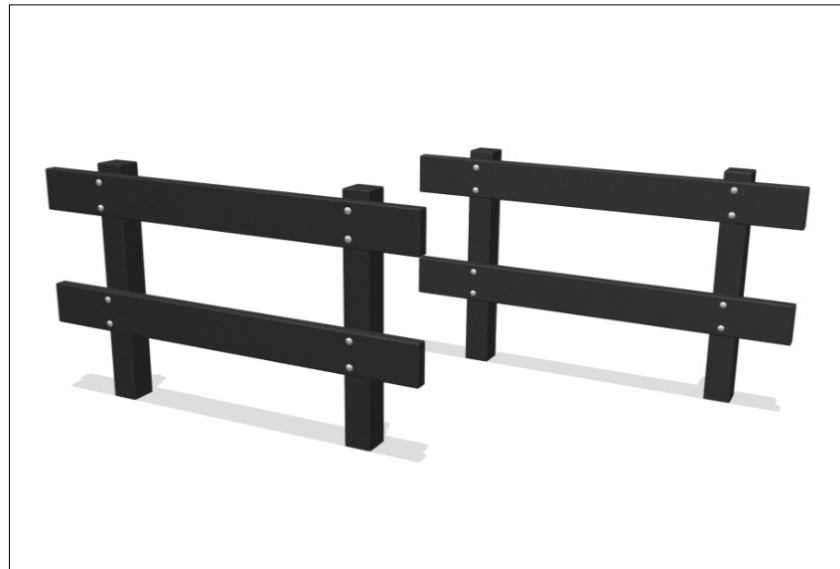


2: BETONNEN BRUG MET LAGE RAILING




3: GRASBETONSTENEN



4: STELCONPLATEN

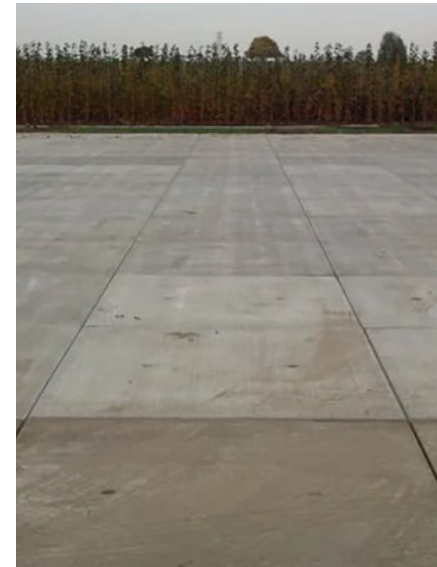

5: POORT

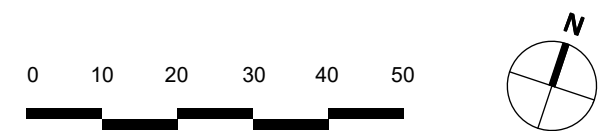

Staatsbosbeheer Buitenplaats Elswout	A3	Projectnr. 2024-0316
VO - 02 Referentiebeelden	1:1000	
Datum tekening 21-1-2025	M.Lijding	VO 02

DEBIE & VERKUIJL
tuin | park | landschap

Dorpsstraat 5, 3927 BA Renswoude
T +31 (0)318 570 690
E info@debieenverkuijl.nl | www.debieenverkuijl.nl