




staatsbosbeheer

# Inrichtingsschets parkeerplaats

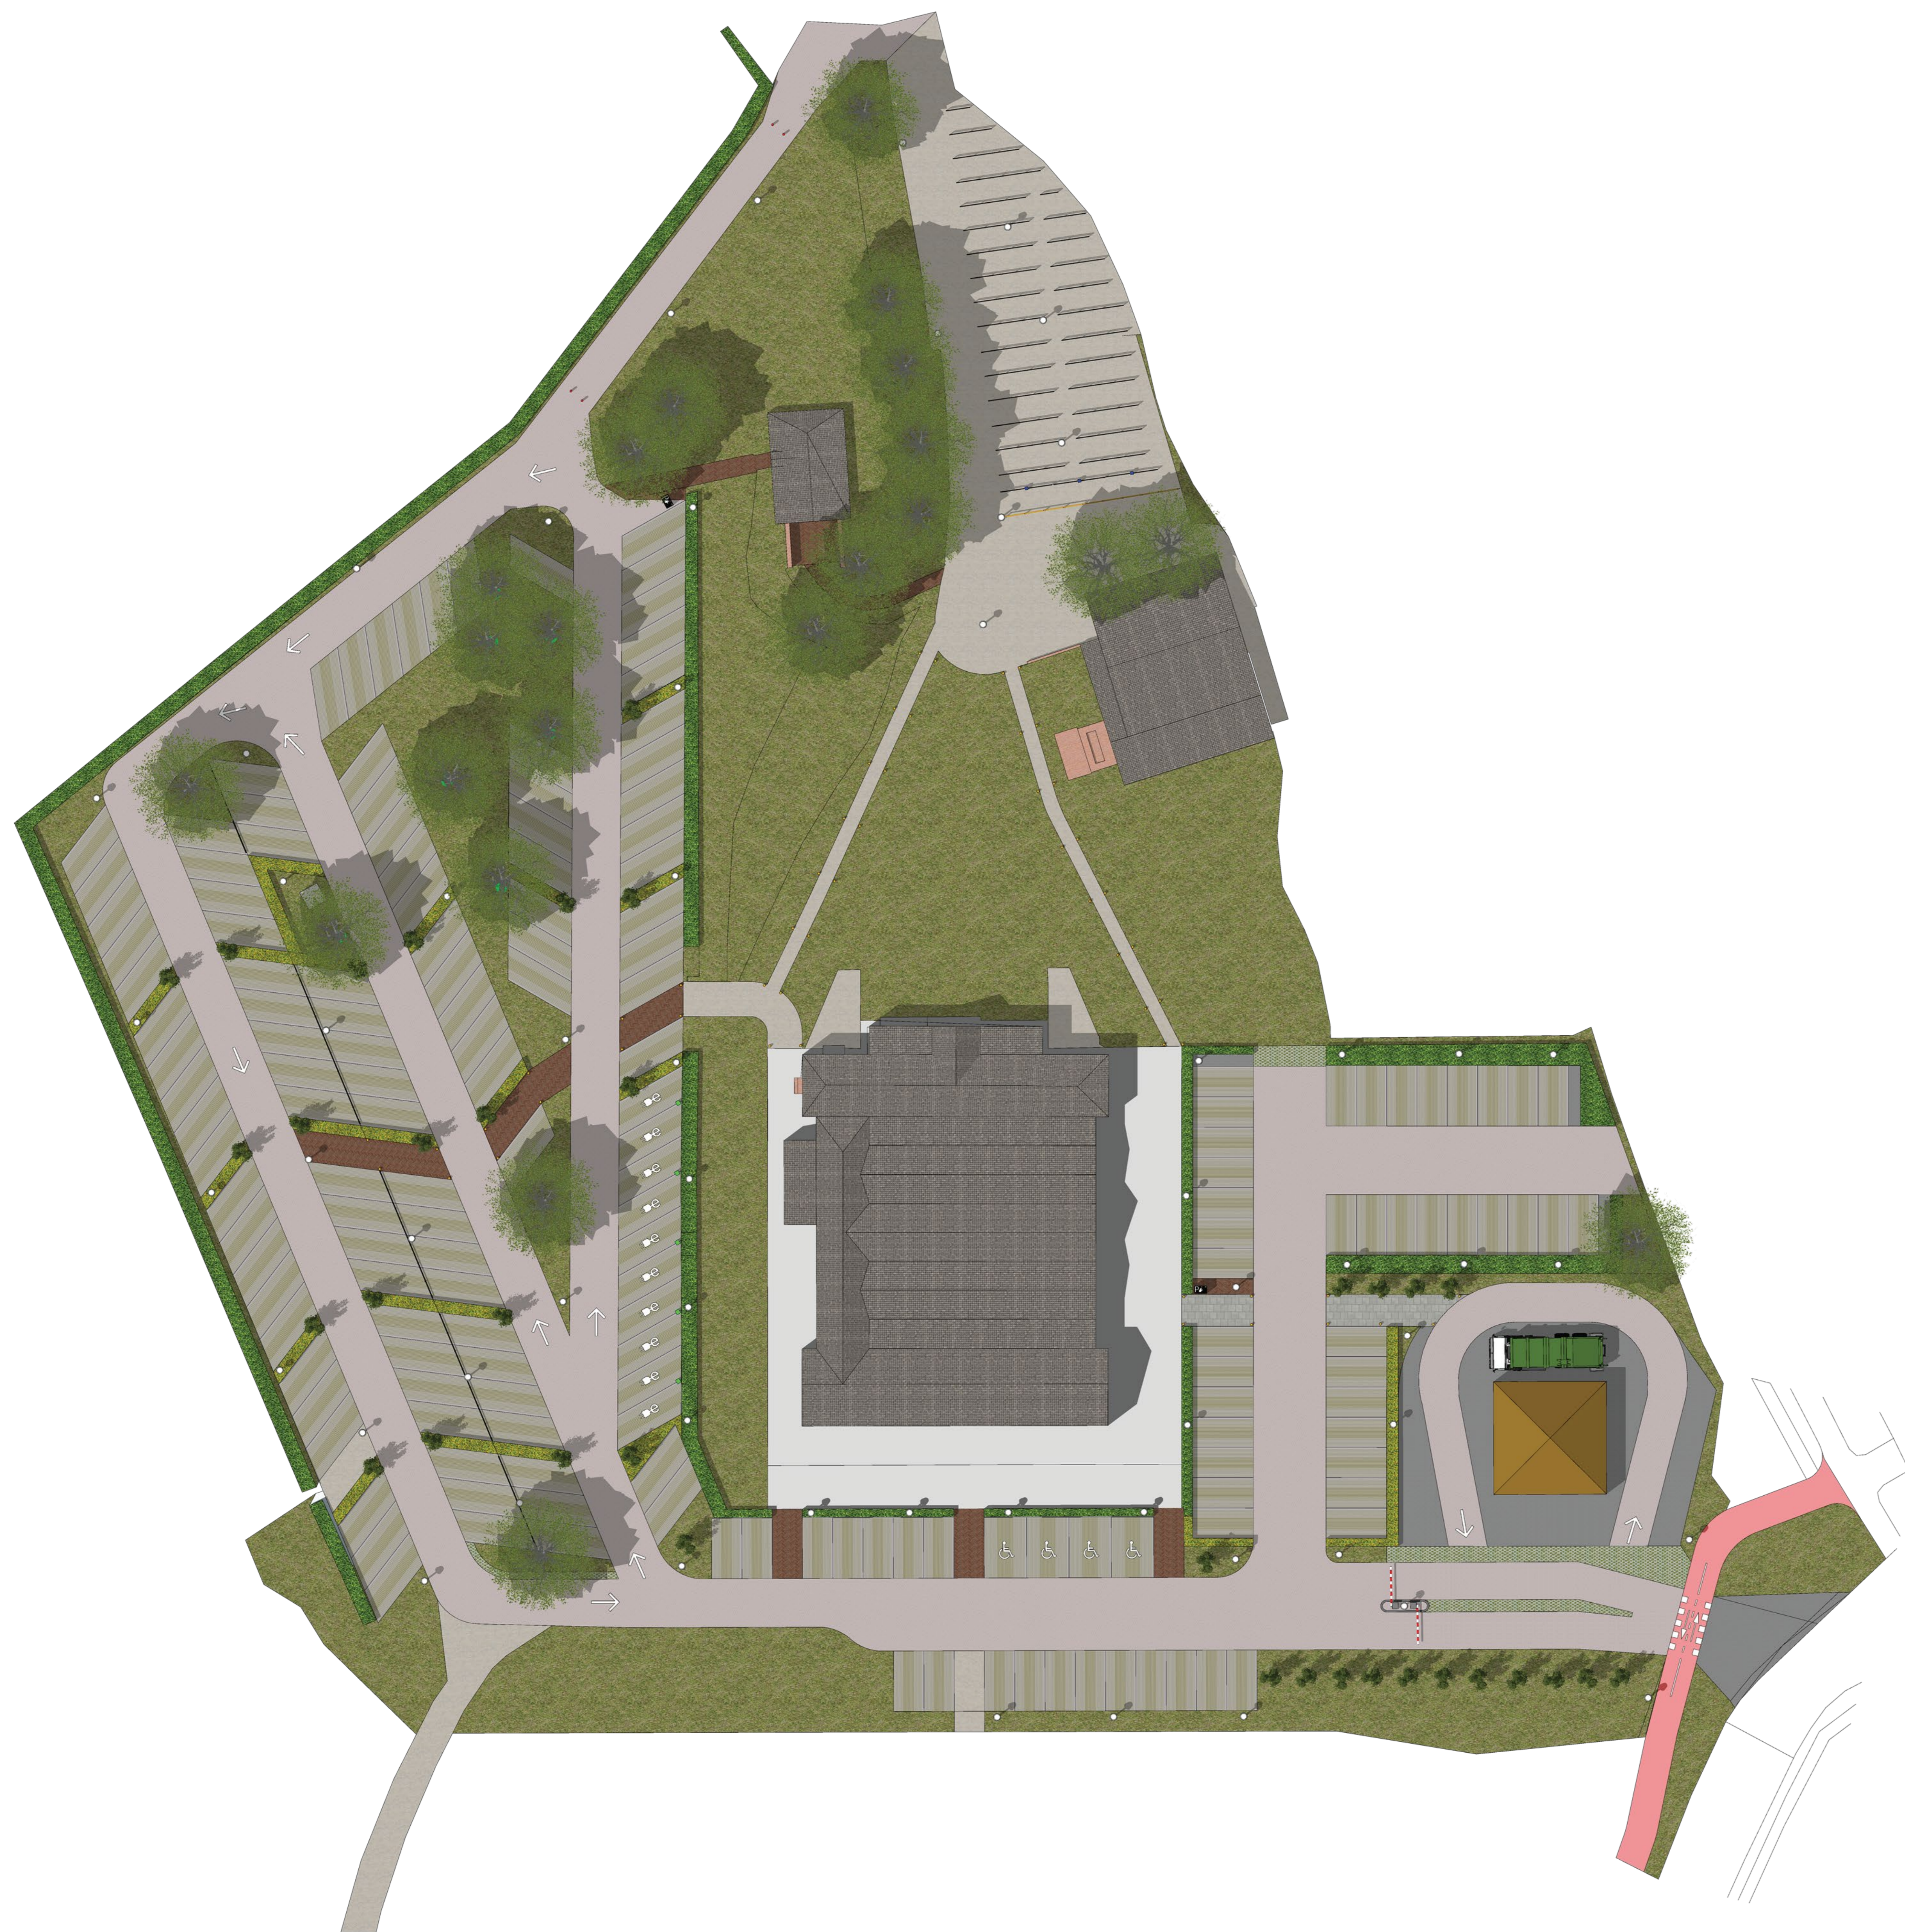

## Legenda

### Aanbrengen verharding

- Rijbaan, hergebruik bestaande betonklinkers
- Klinkerverharding, rood-bont gebakken klinkers
- Halfverharding, Achterhoeks padvast
- Tegelverharding (60x60cm)

### Aanbrengen parkeervoorzieningen

- Fietsaanleunbeugel
- Fietsaanleunbeugel met oplader
- Betaalautomaat
- Parkeerplaats, halfverhard
- Parkeerplaats met lader
- Mindervaliden-parkeerplaats

### Aanbrengen groen

- Gemengde haag
- Beukenhaag
- Eik
- Zuilvormige eik

### Aanbrengen verlichting

- Verlichtingsmast (vleermuisvriendelijke led)
- Padverlichting

### Aanbrengen verkeersgeleiding

- Aanrijdbeveiliging
- Afzetpaaltjes
- Verplichte rijrichting verkeer
- Toegangscontrole
- Houten hek/bv-verkhuur

Maten in meters, tenzij anders vermeld  
Diameters in millimeters, tenzij anders vermeld  
Hoogtes in meters t.o.v. N.A.P., tenzij anders vermeld  
Ligging bestaande kabels en leidingen ter indicatie ingetekend

Nr.	Datum	Soort	Omschrijving
1	20-09-2022	Landbouw	Aanbrengen verharding en afzetpaaltjes op rijbaan
2	20-09-2022	Landbouw	Aanbrengen verharding en afzetpaaltjes op rijbaan

Project:  
**Herinrichting buitenruimte modelboerderij landgoed Elswoot**  
Opdrachtgever:  
**Staatsbosbeheer**  
Omschrijving:  
Voorlopig ontwerp, toekomstige situatie  
Variant enkele entree

	Projectnummer:	NL2020155548	Formaat:	A3
	Projectleider:	Jaap van Soest	Schaal:	1:200
Landschap en natuur Postbus 17, 4140 JC, Leersdam Postbus 75, 4140 ZG, Leersdam T: +31 (0) 294 604 800 W: www.rps.nl	Adres:	Lucien Asping	Status:	Definitief
	Fase:	VO	Datum:	09-09-2022
	Logo aanbrengen:		Blad:	1 van 1
			Nr.:	2020155548-002