


EERSTE VERDIEPING

Bestekstekeningen zijn niet toepasbaar als werktekeningen
 deze uit te werken tot gedetailleerde werktekeningen

NIAG Nederlandse Installatie AdviesGroep
 Fazantendreef 17
 8251 JR Dronen
 Postbus 297
 8250 AG Dronen
 T 0321 - 38 77 66
 www.niag.nl
 info@niag.nl

Opdrachtgever:	Statsbosbeheer Amersfoort		
Project:	Installatieadvies, Buitenplaats Elswout, Overveen		
Onderdeel:	Poortgebouw Werktuigbouwkundige installatie verwarming en koeling		
Status:	Definitief	Fase:	Werkomschrijving
Onderdeel van:	022.12508.001Wwog.01	Getekend MY	23-06-2023
Schaal:	1:50	Vrijgave	AwW
Projectnummer:	022.12508.001	Datum	----
Auteursrechten voorbehouden	Doc. nr.: 012.12508.001.W21.PG00.001	Paraaf	----
		Tekening:	Verdieping:
		W.10	PG01
		Volgnummer:	001
		Formaat:	A2

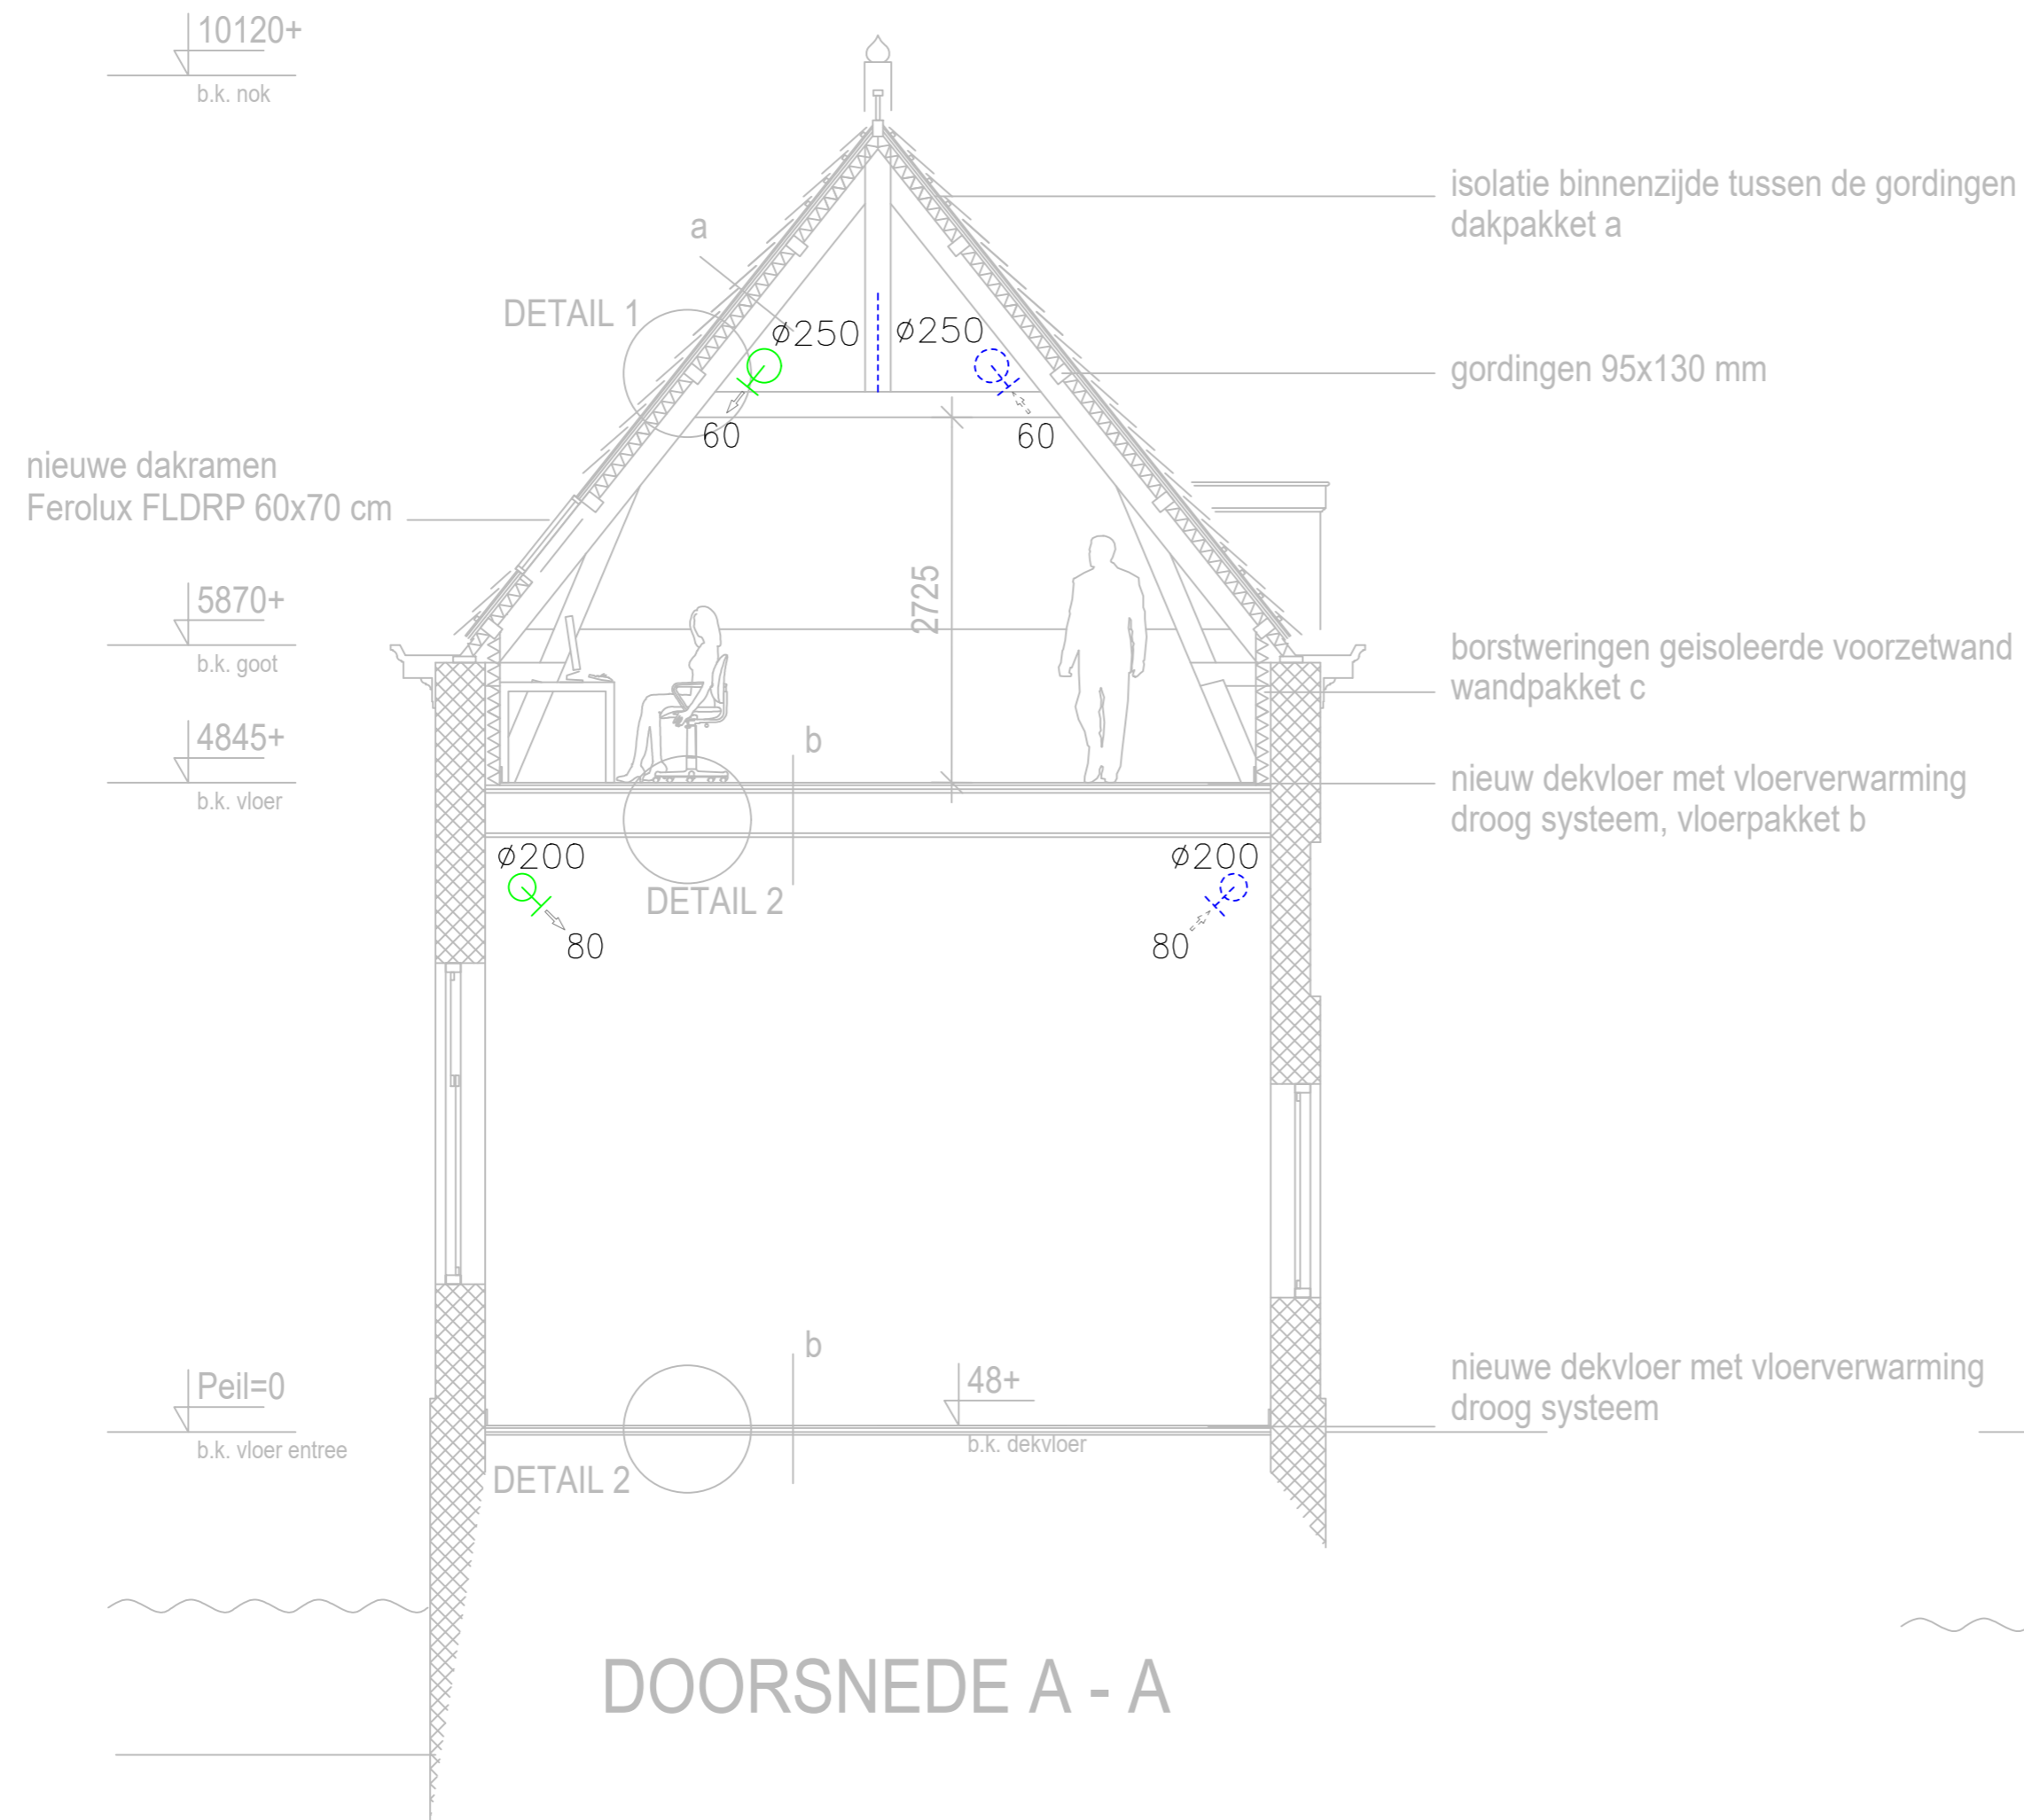

DOORSNEDE A - A

Bestekstekeningen zijn niet toepasbaar als werktekeningen
deze uit te werken tot gedetailleerde werktekeningen



Fazantendreef 17
8251 JR Dronen
Postbus 297
8250 AG Dronen
T 0321 - 38 77 66
www.niag.nl
info@niag.nl

Opdrachtgever: **Statsbosbeheer Amersfoort**
 Project: **Installatieadvies, Buitenplaats Elswout, Overveen**
 Onderdeel: **Poortgebouw**
 Werktuigbouwkundige Installatie



Status: **Definitief** Fase: **Werkomschrijving**
 Onderdeel van: **022.12508.001Wwog.01** Getekend MY 23-06-2023 Vrijgave AvW
 Gewijzigd ---- Datum ----
 Schaal: **1:50** Gewijzigd ---- Paraaf ----
 Gewijzigd ----

Projectnummer: **022.12508.001** Tekening: **W.21** Verdieping: **PG.A-A** Volnummer: **001**

Auteursrechten voorbehouden

Doc. nr.: 012.12508.001.21.--001

Formaat: A2

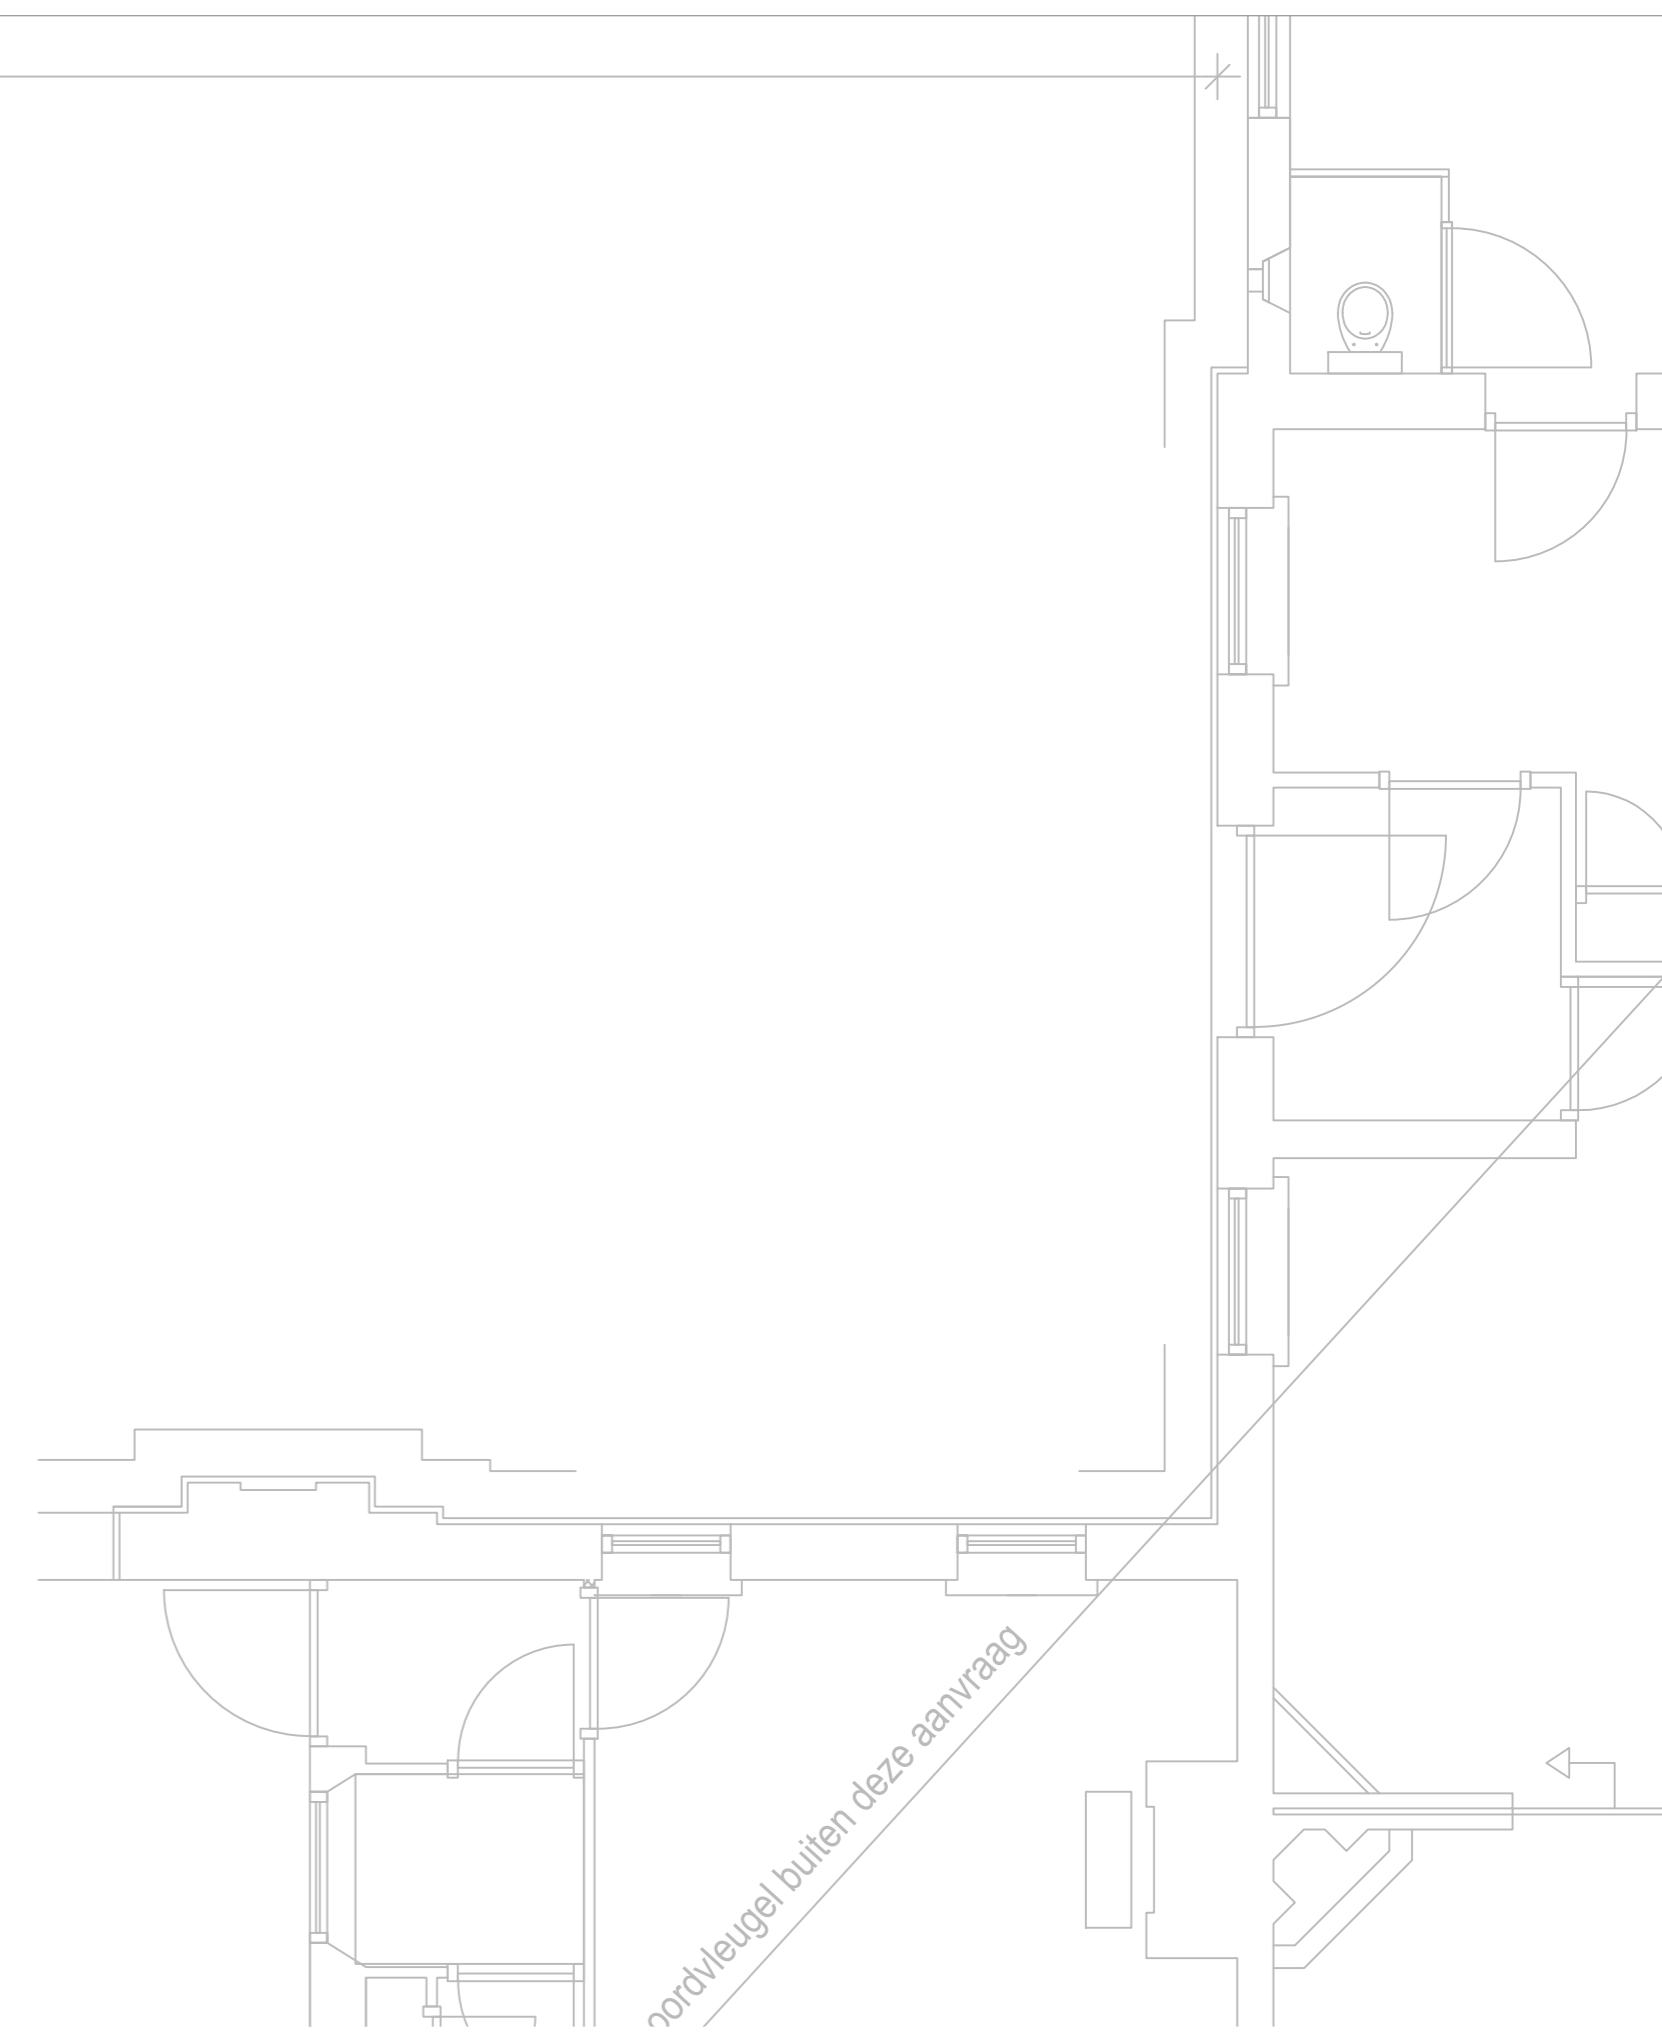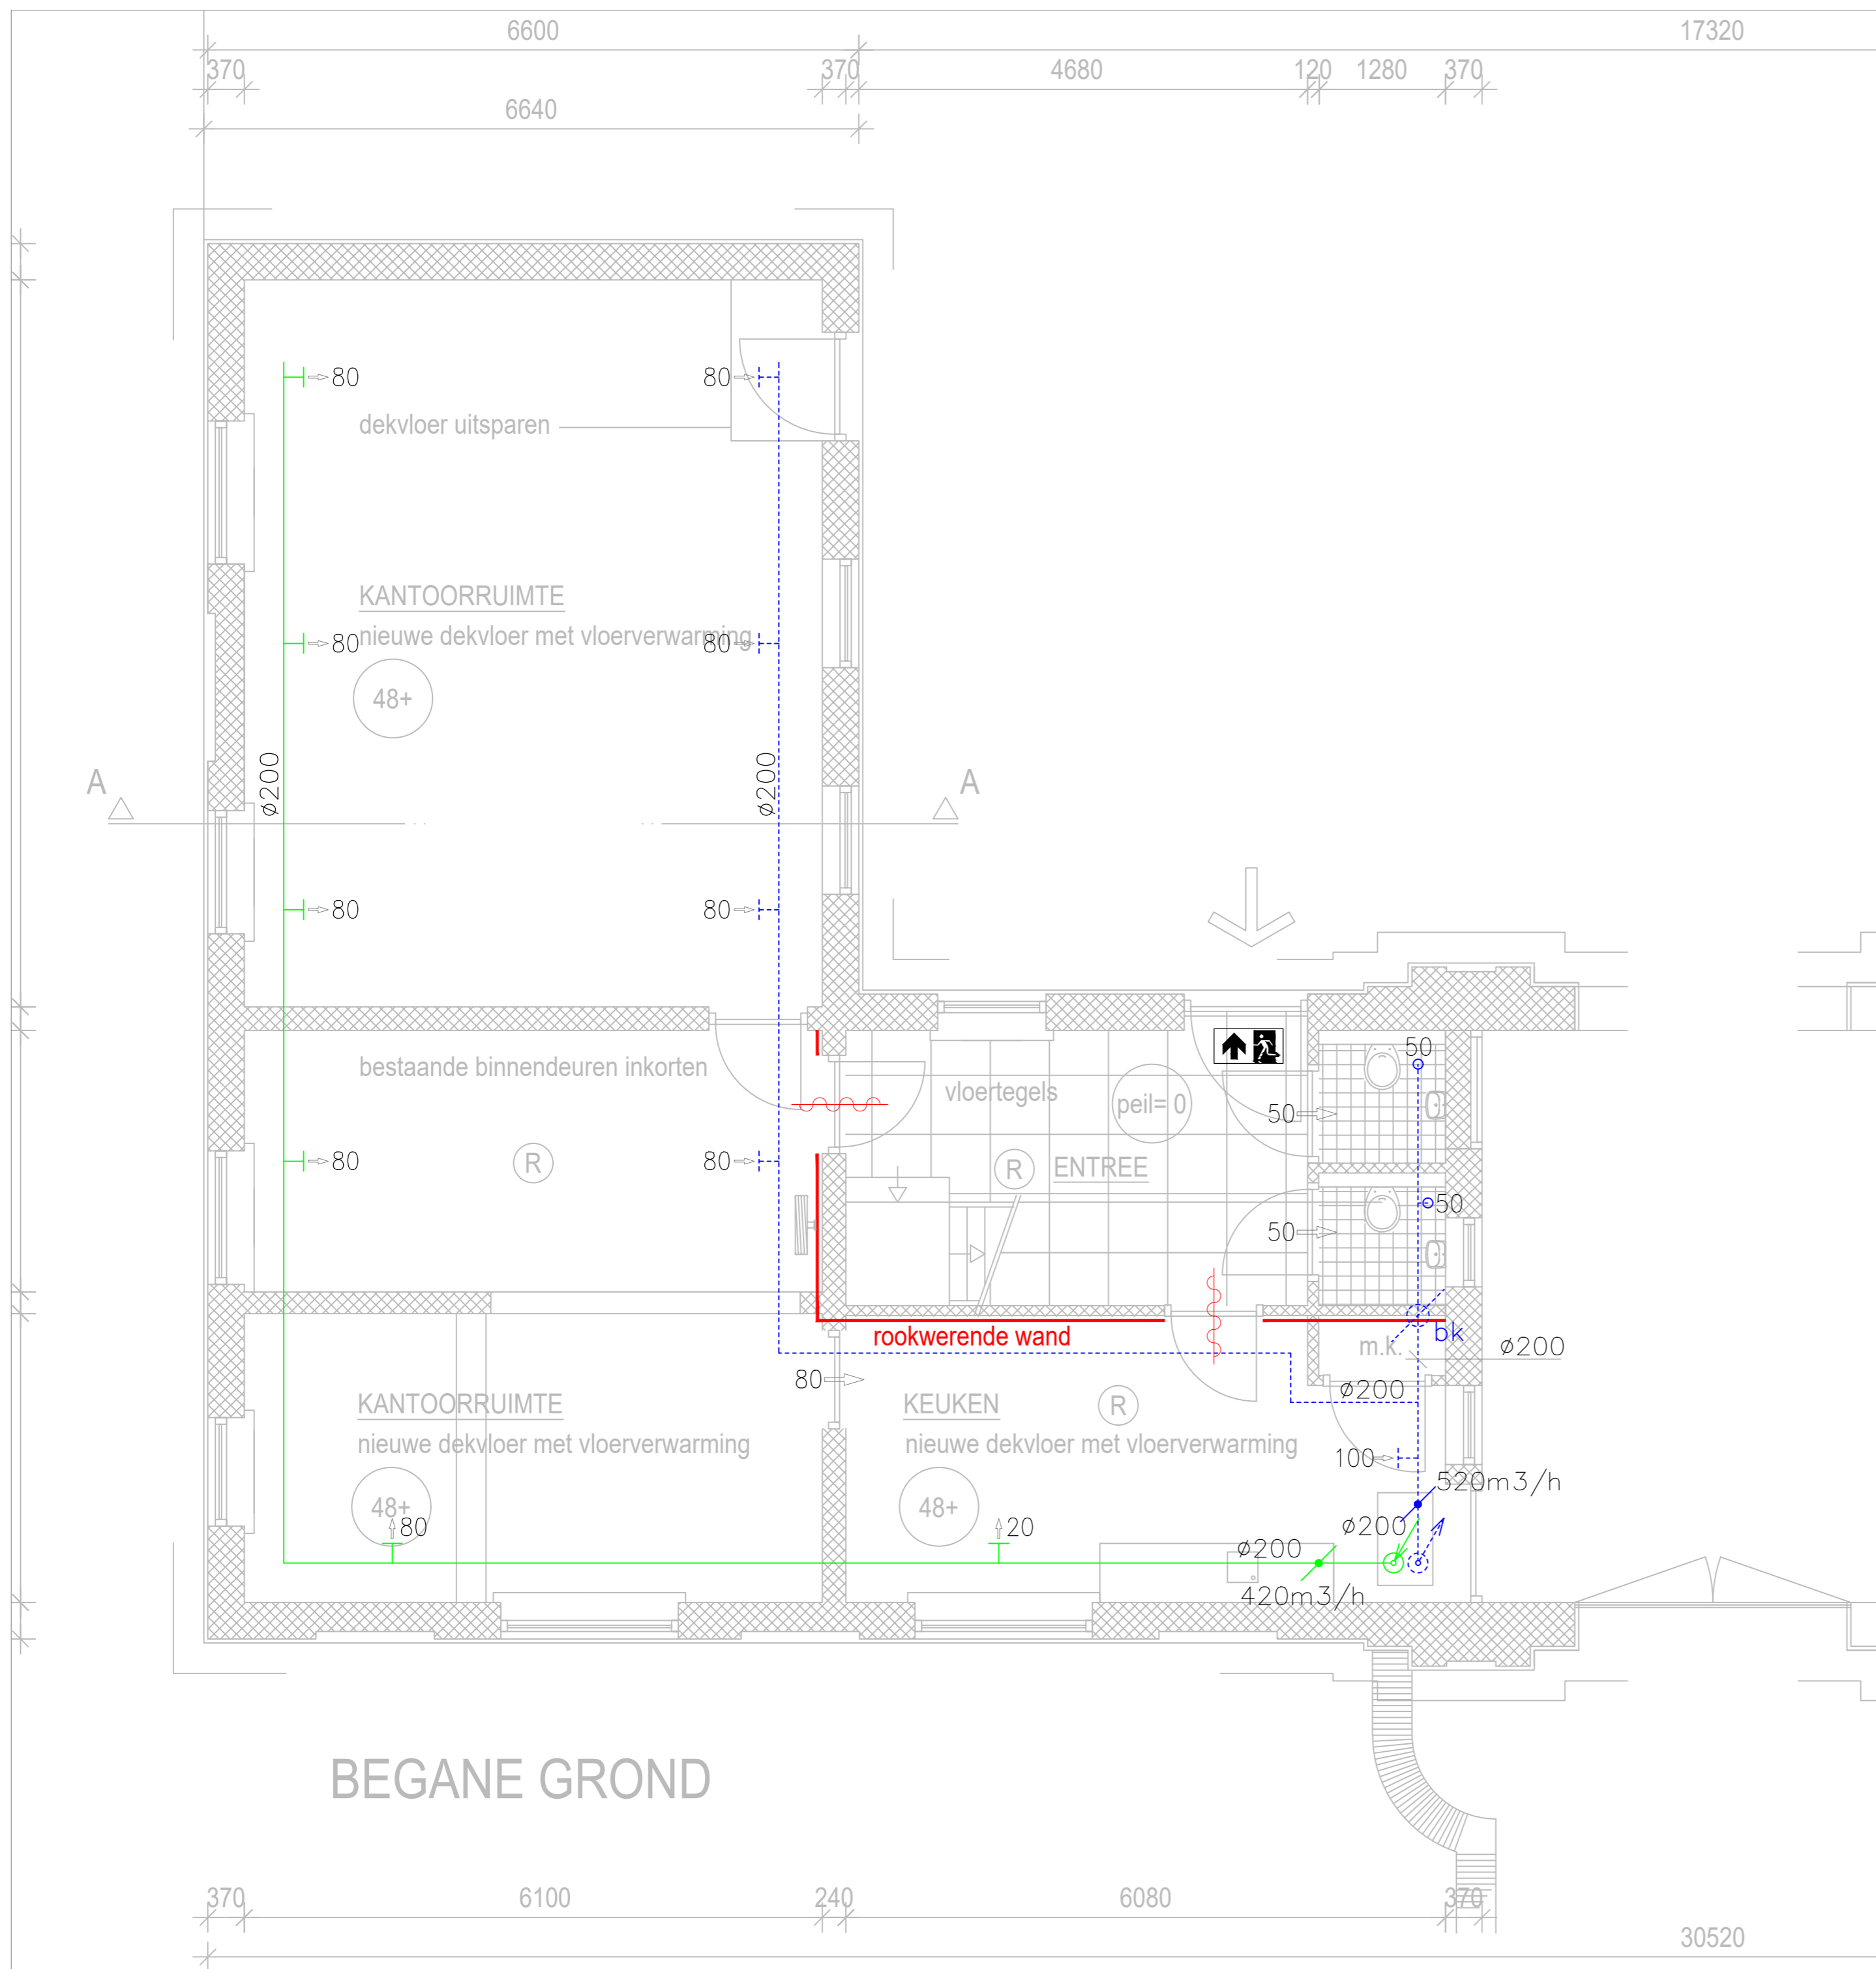

Bestekstekeningen zijn niet toepasbaar als werktekeningen deze uit te werken tot gedetailleerde werktekeningen

NIAG Nederlandse Installatie AdviesGroep
 Fazantendreef 17
 8251 JR Dronen
 Postbus 297
 8250 AG Dronen
 T 0321 - 38 77 66
 www.niag.nl
 info@niag.nl



Opdrachtgever: **Statsbosbeheer Amersfoort**
 Project: **Installatieadvies, Buitenplaats Elswout, Overveen**
 Onderdeel: **Poortgebouw**
 Werktuigbouwkundige Installatie ventilatie

Status: **Definitief** Fase: **Werkomschrijving**

Onderdeel van:	022.12508.001Wwog.01	Getekend MY	23-06-2023	Vrijgave	AwW
		Gewijzigd	----	Datum	----
Schaal:	1:50	Gewijzigd	----	Paraaf	
		Gewijzigd	----		

Projectnummer: **022.12508.001** Tekening: **W.21** Verdieping: **PG00** Volnummer: **001**

Auteursrechten voorbehouden Doc. nr.: 012.12508.001.W21.PG00.001 Formaat: A2

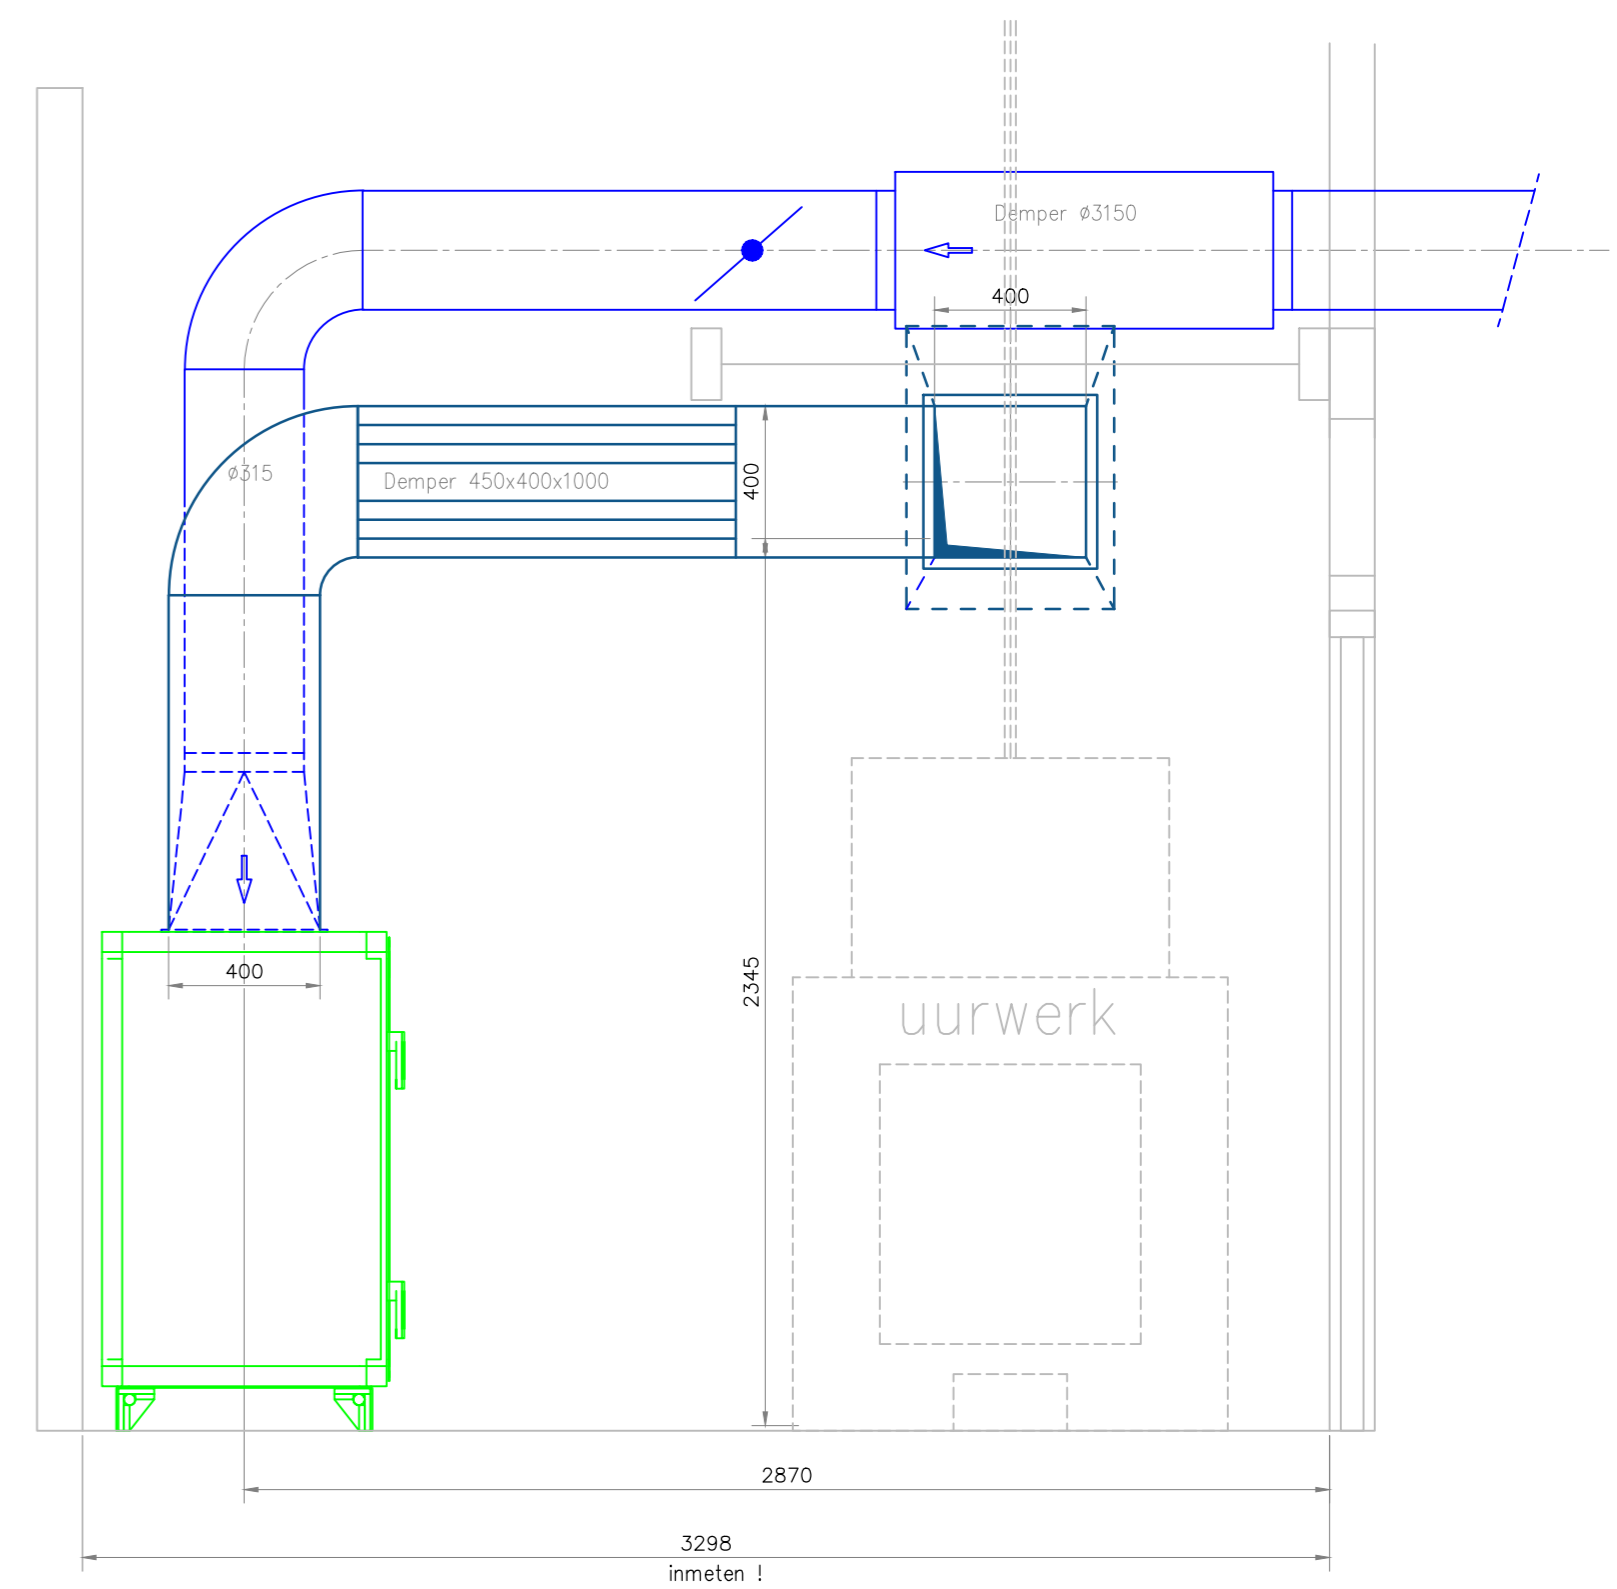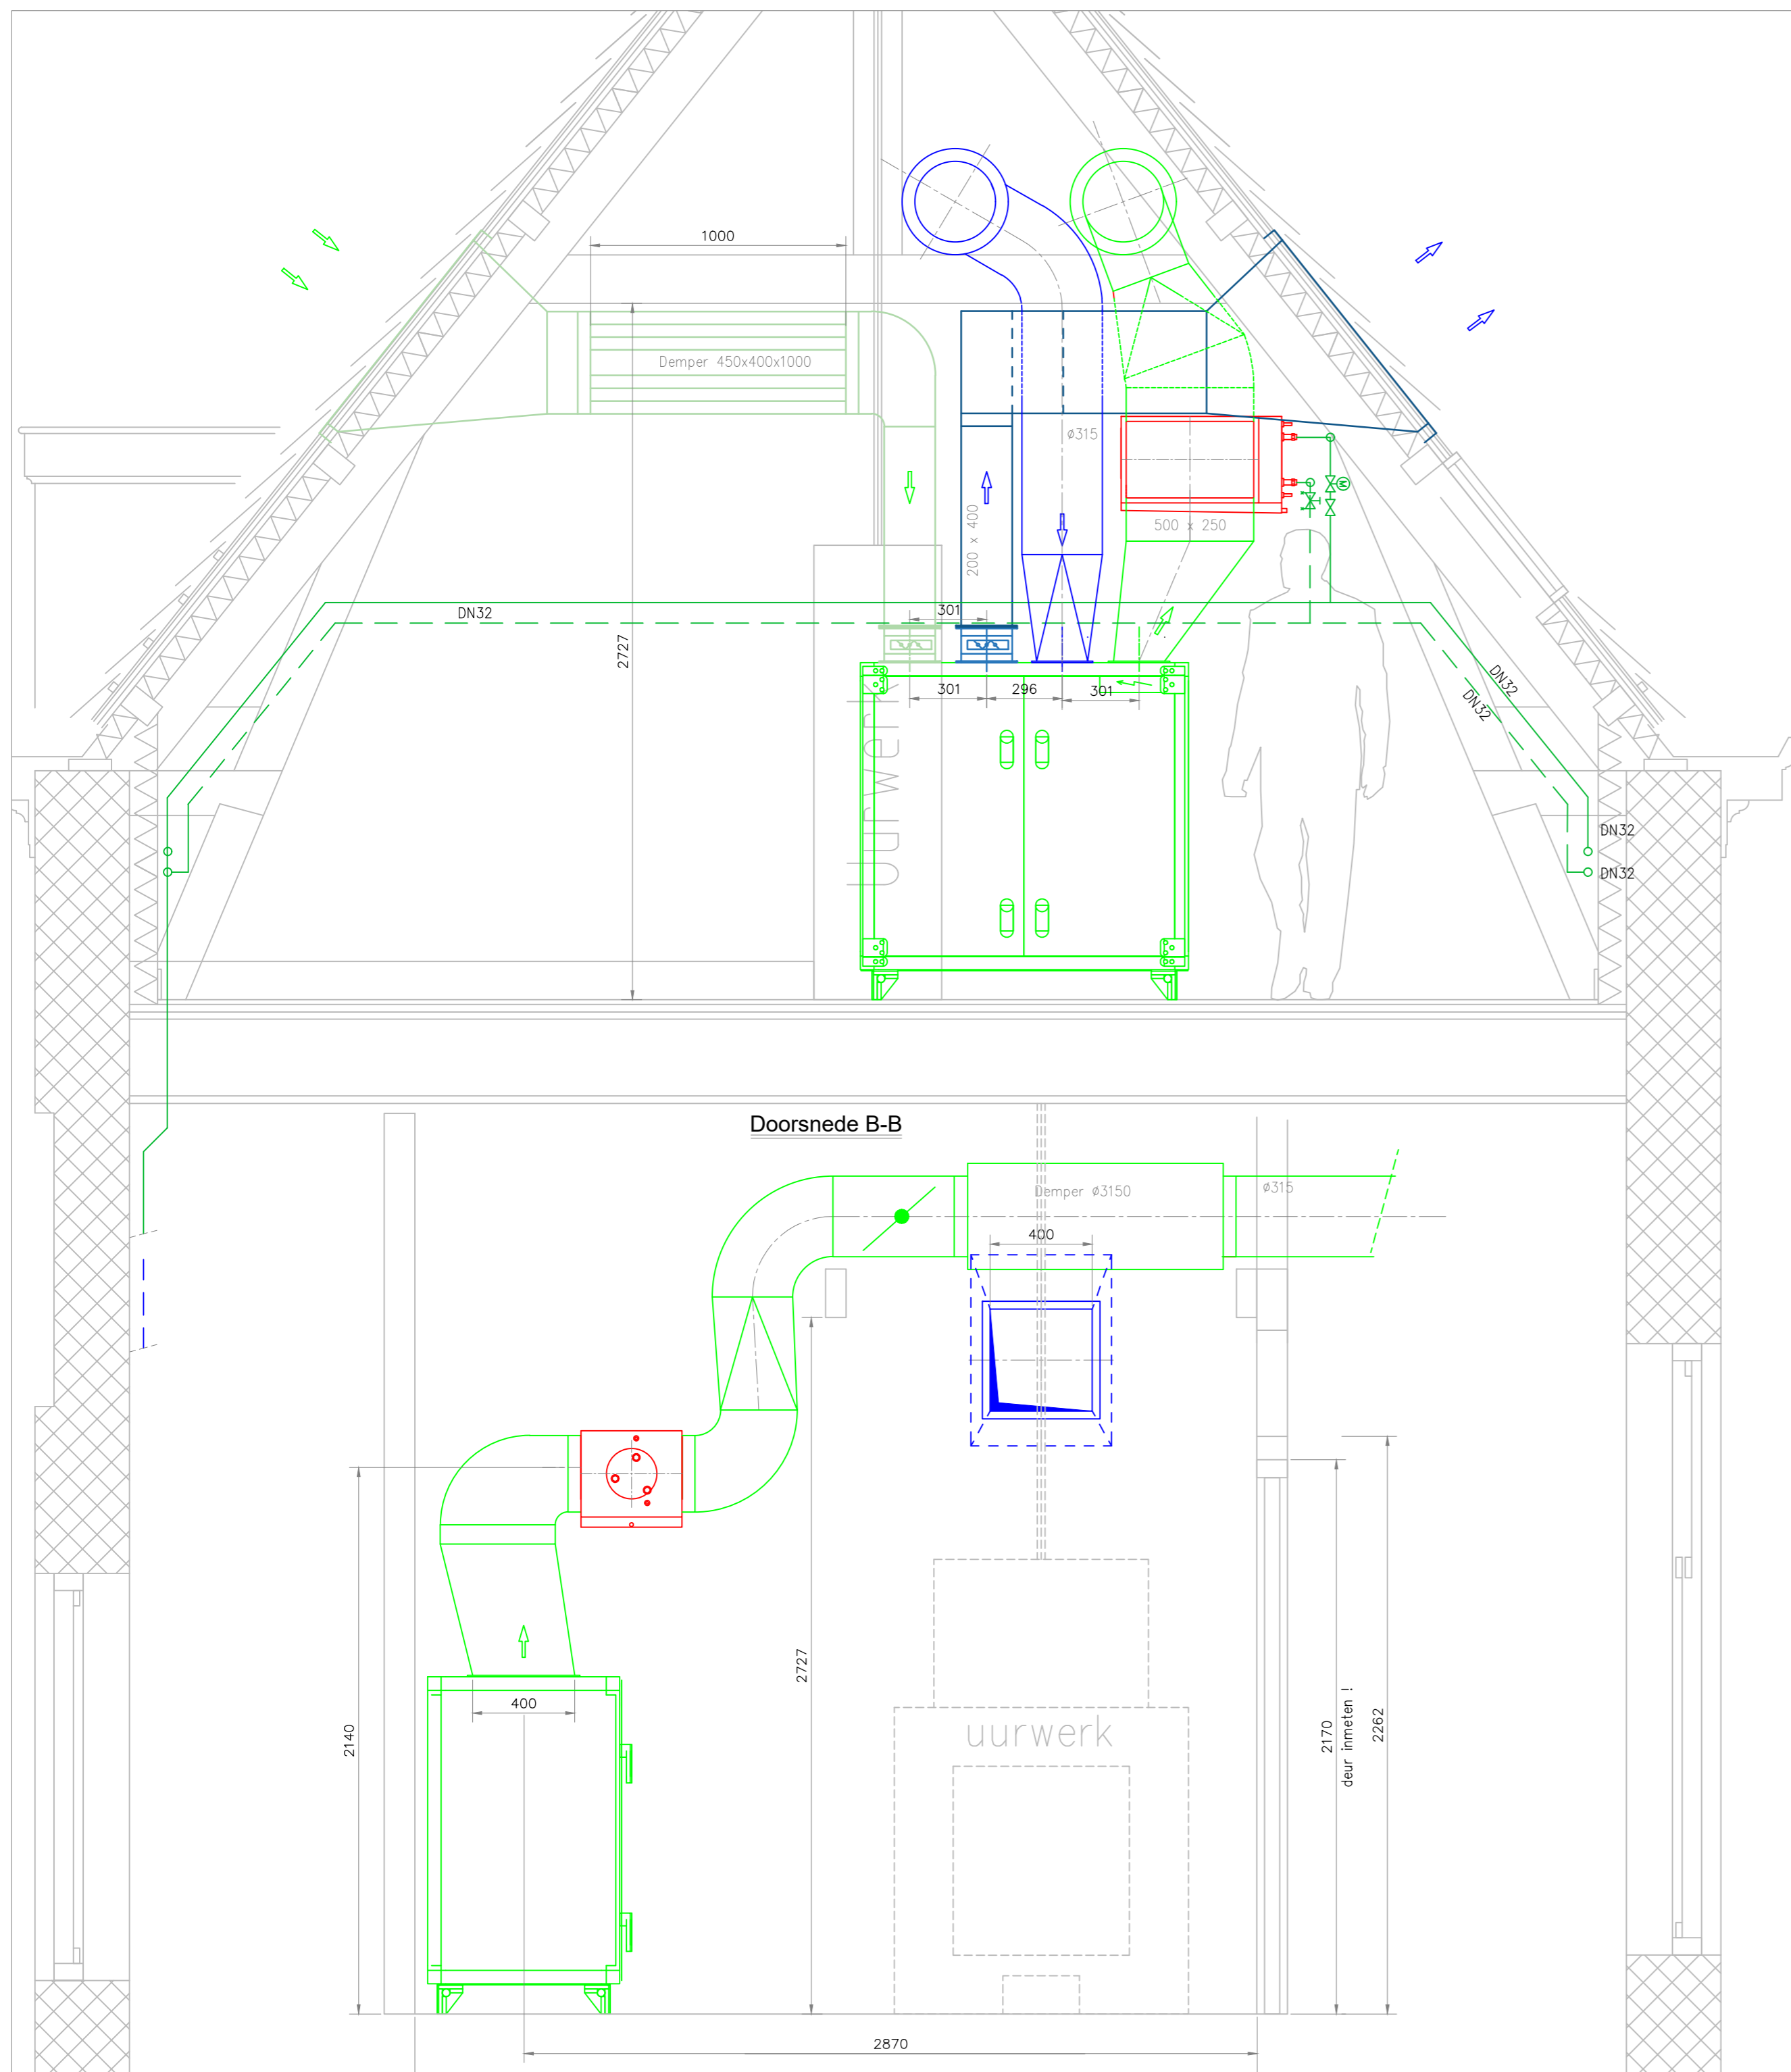


Aanzicht Lucht Retour Leidingen

Bestekstekeningen zijn niet toepasbaar als werktekeningen
 deze uit te werken tot gedetailleerde werktekeningen

NIAG Nederlandse Installatie AdviesGroep
 Fazantendreef 17
 8251 JR Dronen
 Postbus 297
 8250 AG Dronen
 T 0321 - 38 77 66
 www.niag.nl
 info@niag.nl

Opdrachtgever: **Statsbosbeheer Amersfoort**
 Project: **Installatieadvies, Buitenplaats Elswout, Overveen**
 Onderdeel: **Poortgebouw
 Werktuigbouwkundige Installatie**
 Status: **Definitief** Fase: **Werkomschrijving**
 Onderdeel van: **022.12508.001Wwog.01** Getekend MY 23-06-2023 Vrijgave Aww
 Gewijzigd --- Datum ---
 Gewijzigd --- Paraaf ---
 Gewijzigd ---
 Schaal: **1:50**
 Projectnummer: **022.12508.001** Tekening: **W.21** Verdieping: **PG.B-B** Volnummer: **001**
 Auteursrechten voorbehouden Doc. nr.: 012.12508.001.21.--001 Formaat: A2

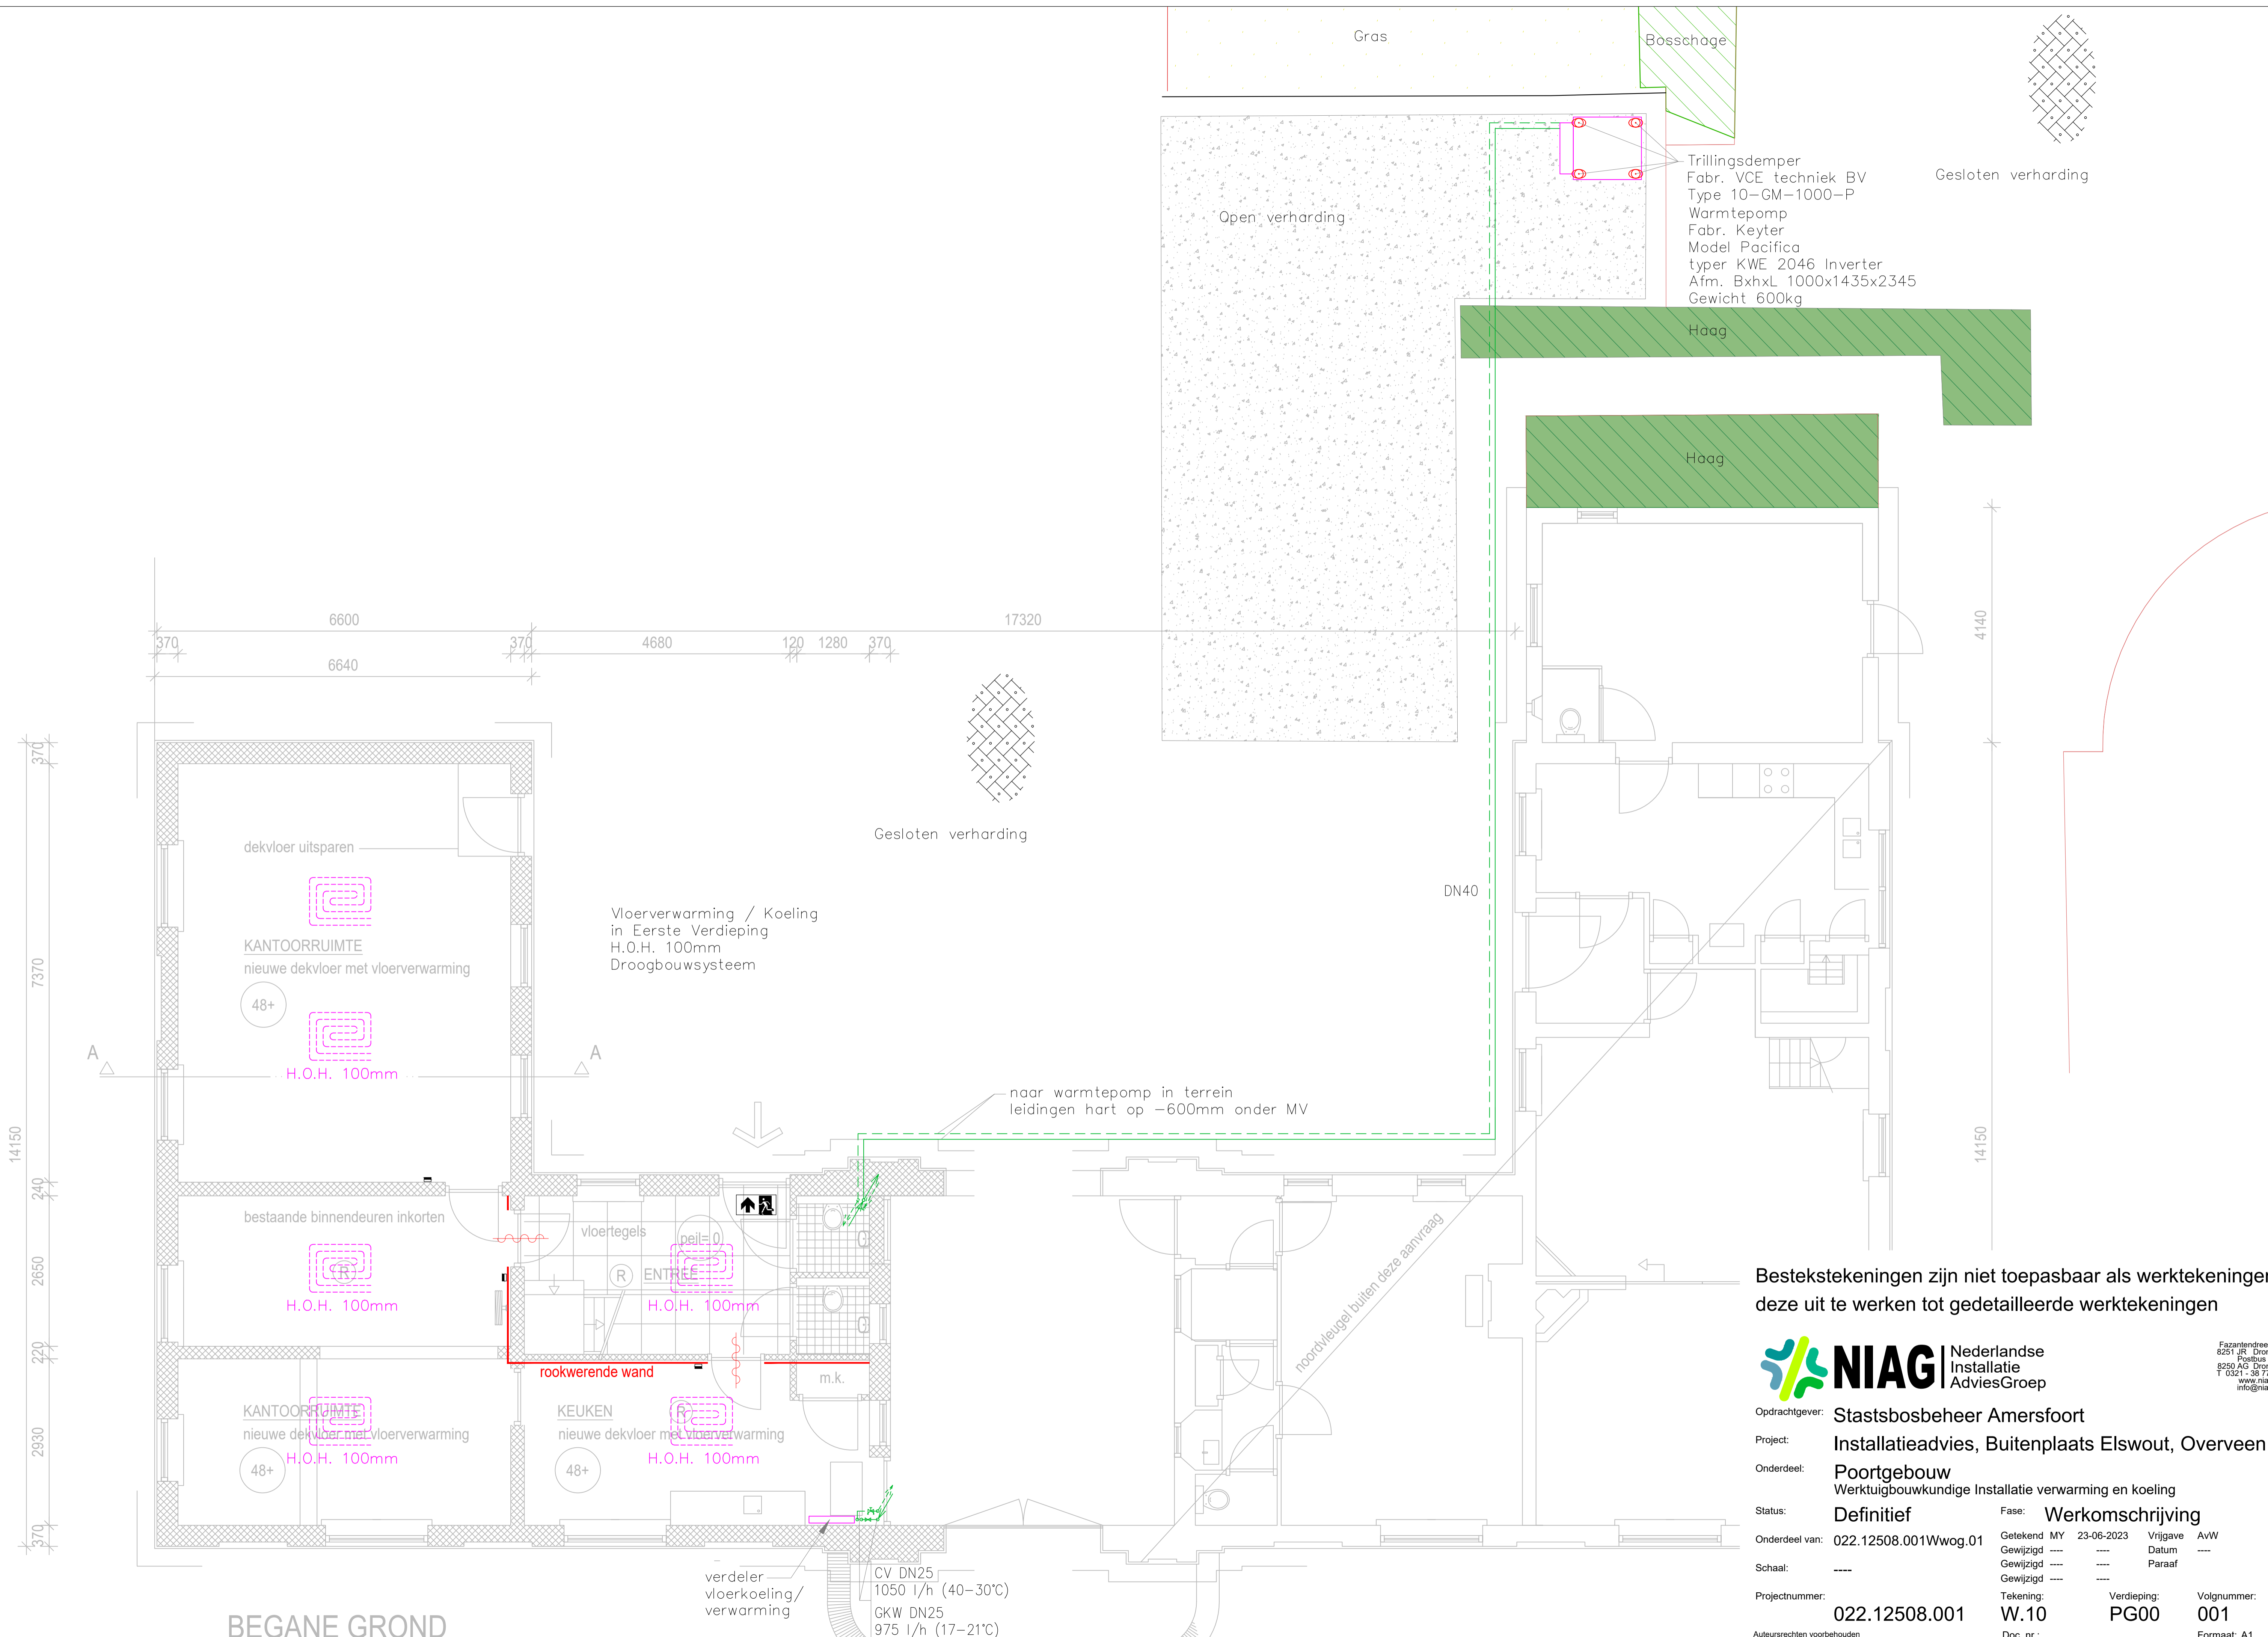

Bestekstekeningen zijn niet toepasbaar als werktekeningen
deze uit te werken tot gedetailleerde werktekeningen

NIAG Nederlandse
Installatie
AdviesGroep

Fazantendreef 17
8251 JR Dronen
Postbus 297
8250 AG Dronen
T 0321 - 38 77 66
www.niag.nl
info@niag.nl

Oprachtgever: **Staatsbosbeheer Amersfoort**

Project: **Installatieadvies, Buitenplaats Elswout, Overveen**

Onderdeel: **Poortgebouw**
Werkuigbouwkundige Installatie verwarming en koeling

Status: **Definitief** Fase: **Werkomschrijving**

Onderdeel van:	022.12508.001Wwog.01	Getekend MY	23-06-2023	Vrijgave	AvW
Schaal:	----	Gewijzigd	----	Datum	----
Projectnummer:	022.12508.001	Gewijzigd	----	Paraaf	----
Auteursrechten voorbehouden	Doc. nr.:	Tekening:	W.10	Verdieping:	PG00
					001
					Formaat: A1